


# 土地整地計画図

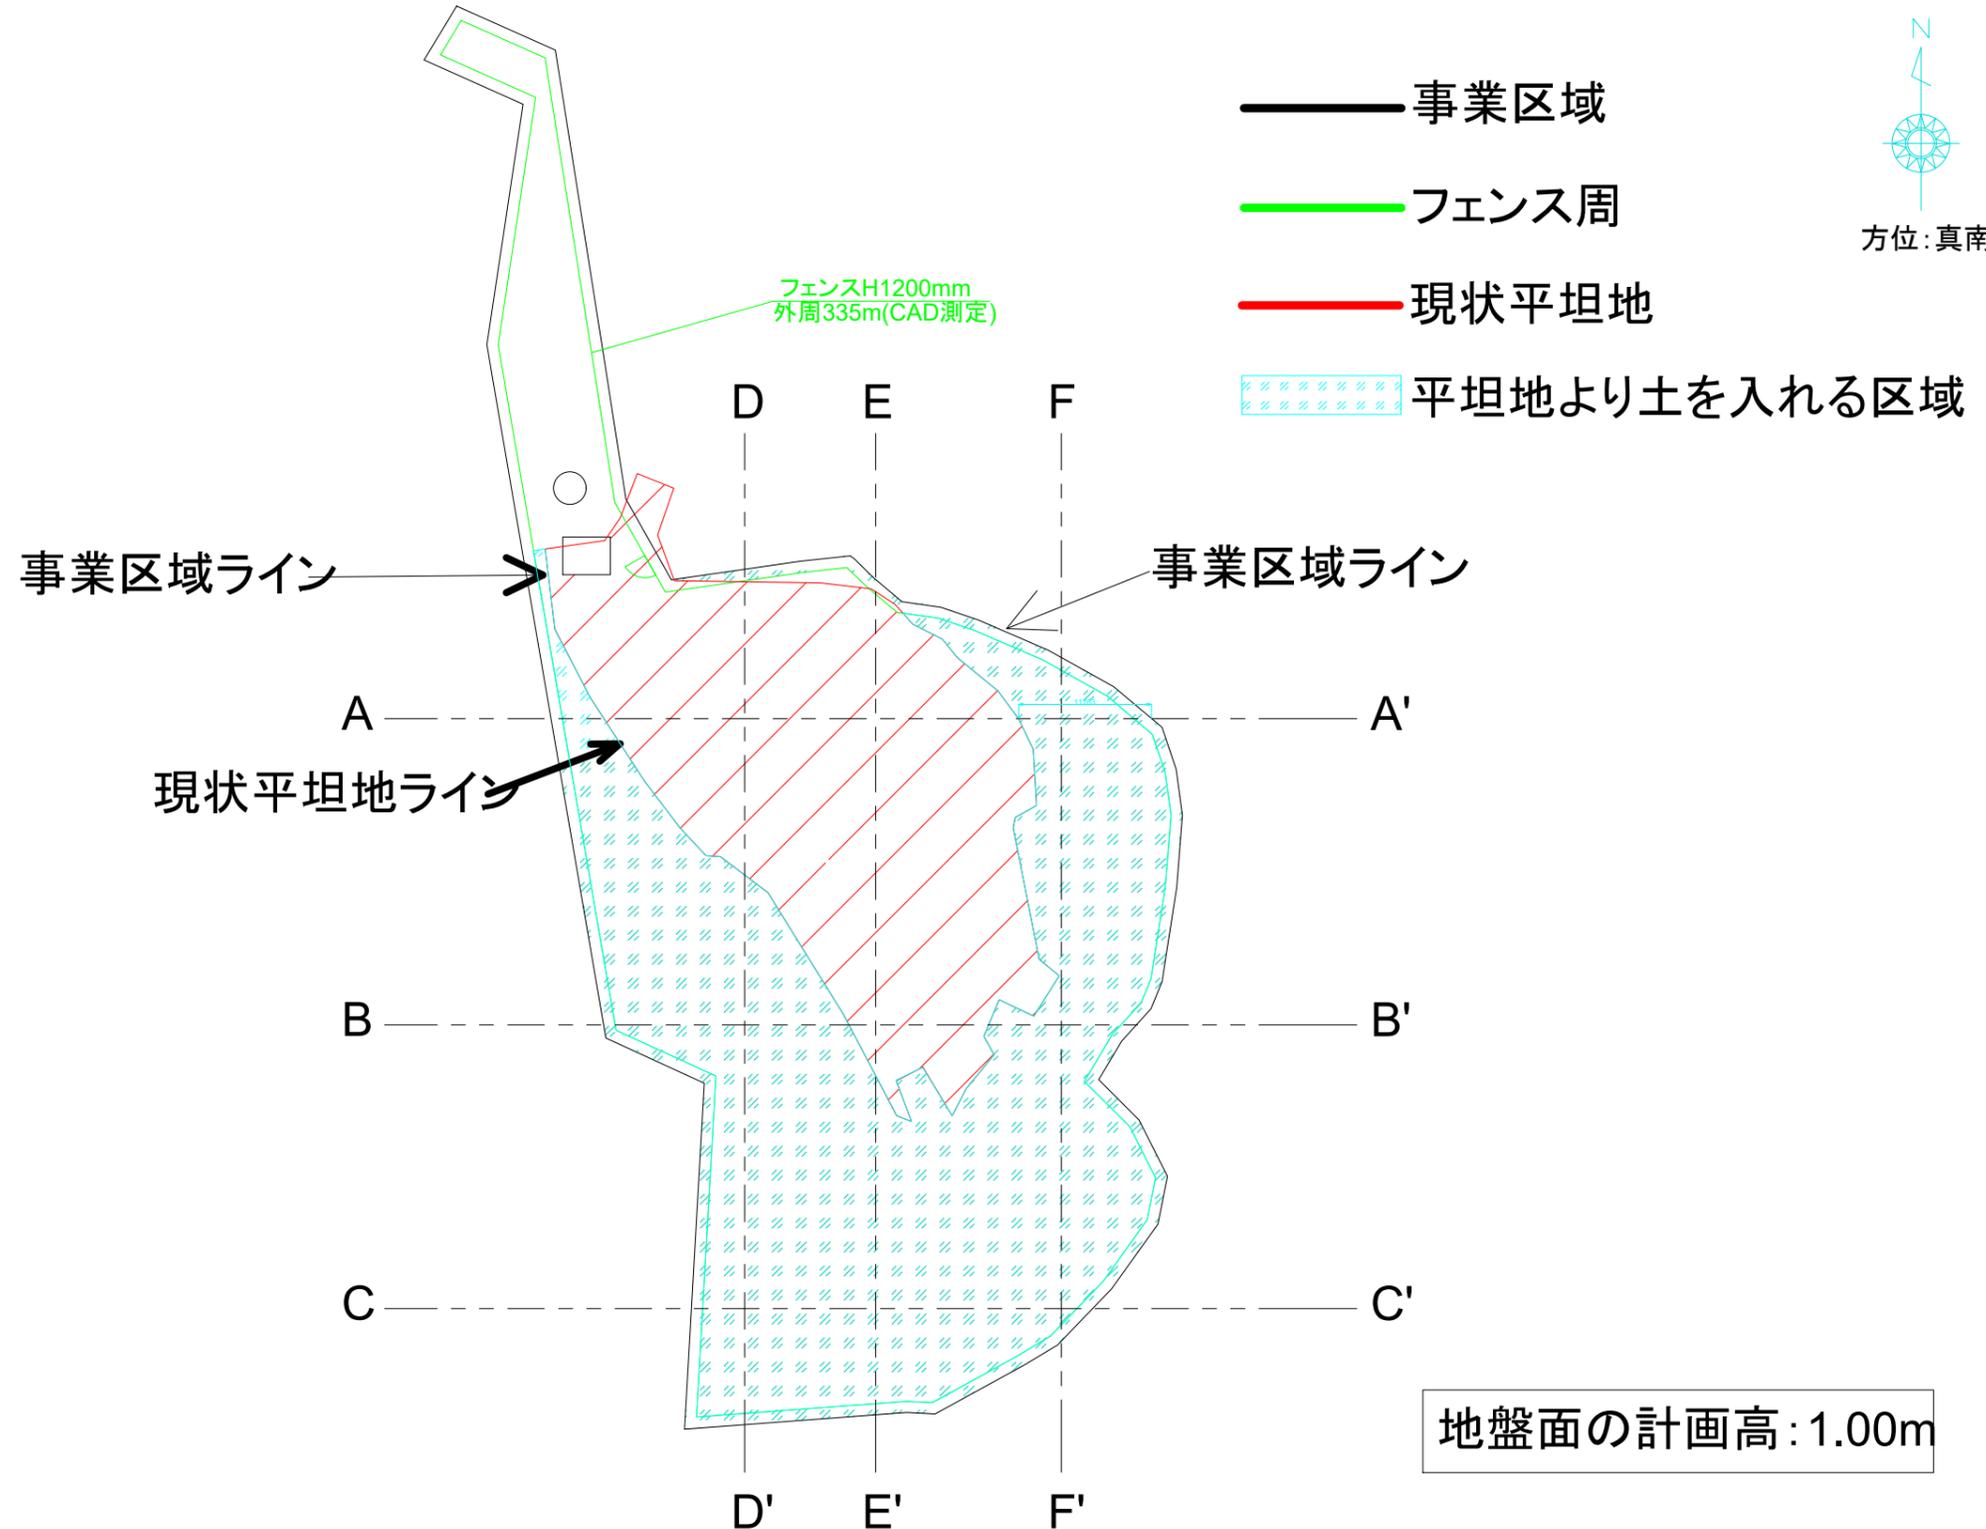

**- 特記事項 -**

※この図面は支給された公図及び現況を参考に作成したものであり弊社での道路境界立会確認及び隣地境界立会確認のもとに作成した図面ではありません。  
よって寸法、面積、土地形状、方位などに変更が生じる可能性があります。

※現地調査後配置が変更になる場合があります。  
※規定条件を満たしていると仮定して見積もりを作成しております。  
※土地の境界を確定するためには公共用地管理者並びに隣接土地所有者との境界立会が必要となります。

案件名	鳥居C区画 案件		施工場所	和歌山県紀の川市貴志川町上野山字北畑218、219 和歌山県紀の川市貴志川町鳥居字上ノ段127		観測地域	和歌山県 和歌山				
<b>CEエンジニアリング(株)</b>	パネルメーカー	LONGi Solar	パネル型番	LR6-60PE-310M	パネル枚数	1080 枚	パネルサイズ	1650×991×40 mm	担当者		
	PCSメーカー	デルタ電子	PCS型番	PRI M50A	PCS台数	5 台	総パネル発電量	334.8 kw	作図者	小高	
	システム回路構成	18直12回路 5台		架台形式	野立	架台勾配	10 度	縮尺	1/625	設計日	2023年10月17日